

MODULARIO
F. 118 / rev. 007




MINISTERO DELLE FINANZE
DIREZIONE GENERALE DEL CATASTO E DEI SS.TT.EE.
CATASTO EDILIZIO URBANO (RDL 13-4-1939, n. 652)

MOD. SM (CEU)
LIRE
500

Planimetria di u.i.u. in Comune di **NAPOLI** via **CENTRO DIREZIONE NALE NAPOLI** civ.

LOTTO 6 EDIFICIO G/E

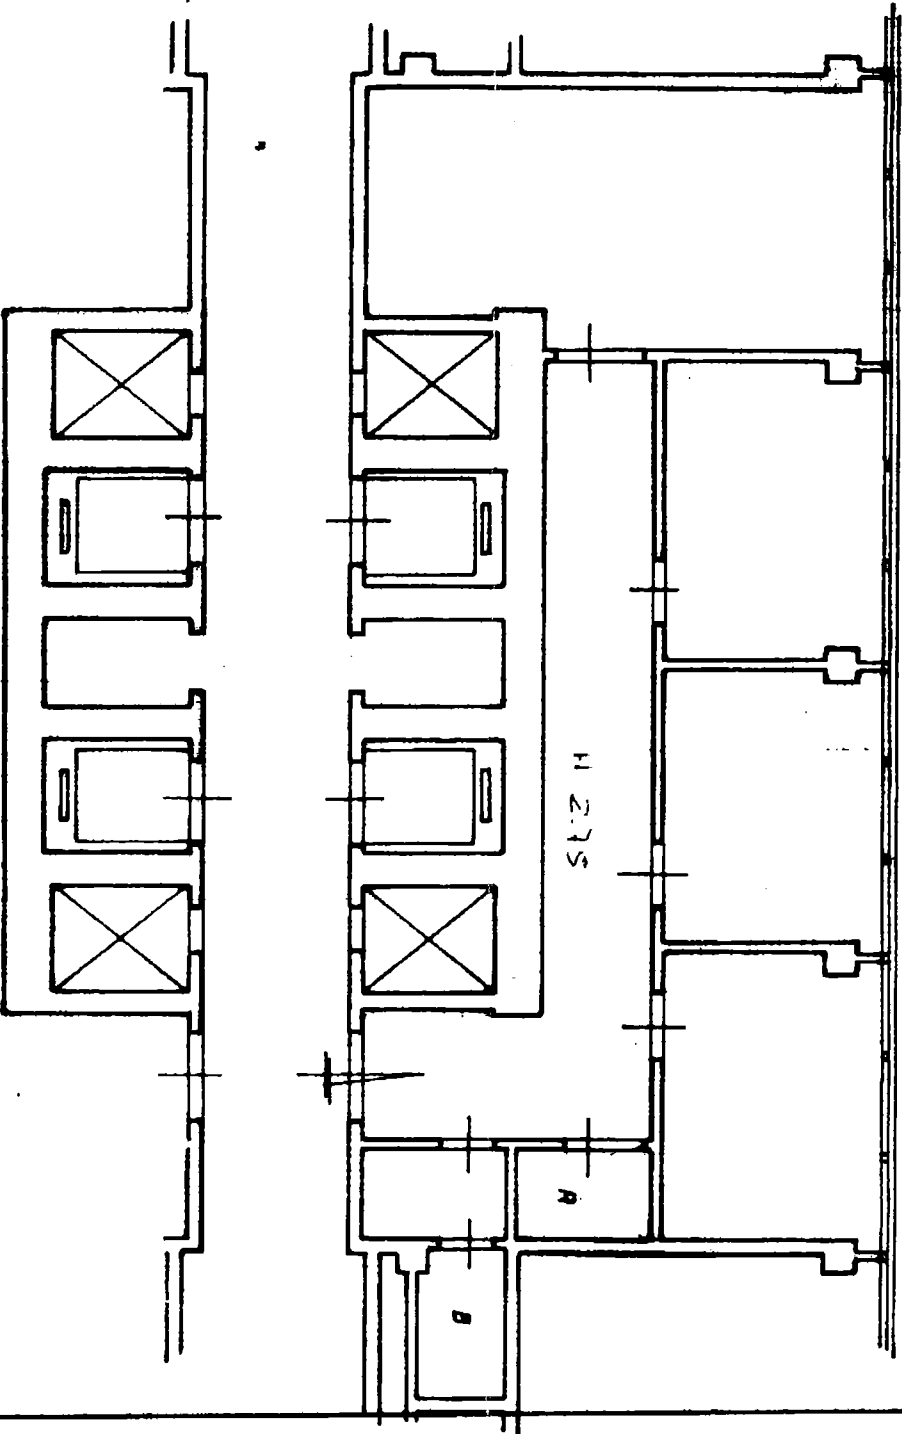

PIANO 16-
INT. 72

ORIENTAMENTO
SCALA DI 1:100

Dichiarazione di N.C. ☒
Denuncia di variazione ☐

Identificativi catastali/
F. **VIC. 1**
n. **136** sub. **100**

Compilata dal **GEOMETRA**
FERRARO CABARELLE
iscritto all'albo del **GEOMETRA**
della provincia di **NAPOLI** n. **1549**
data Firma

RISERVATO ALL'UFFICIO

25997
OTT 1903